

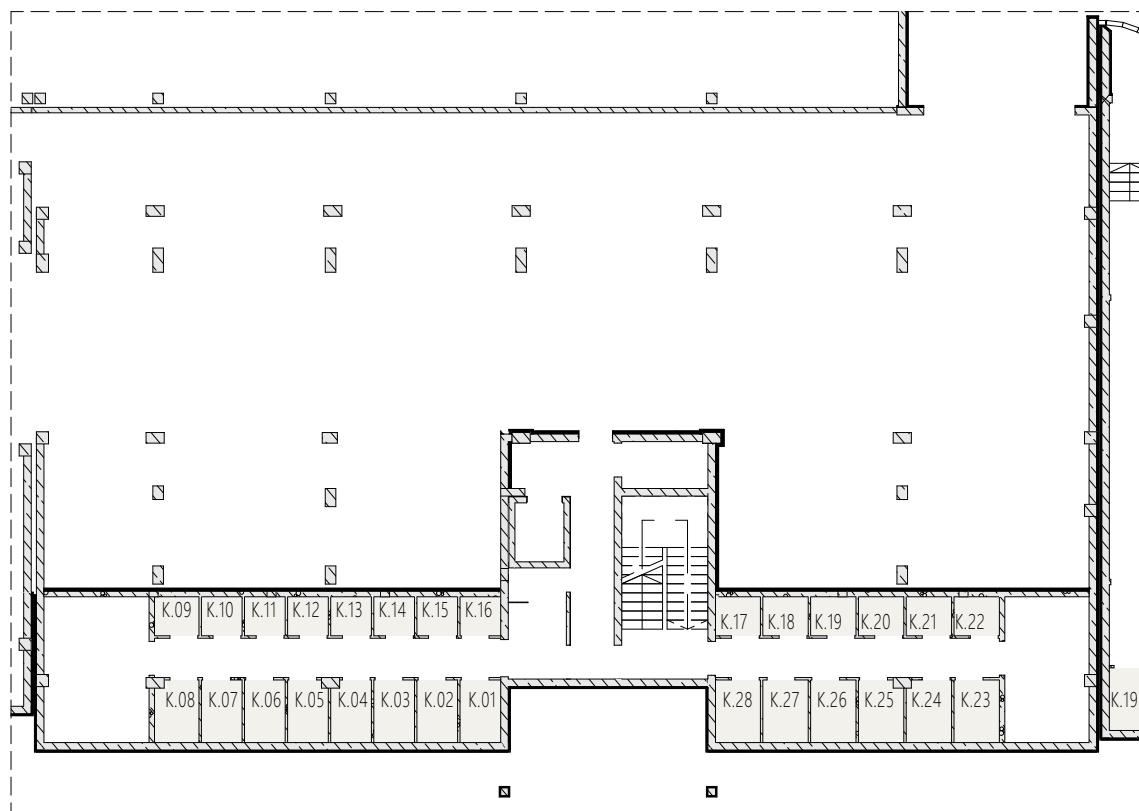
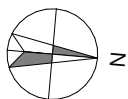


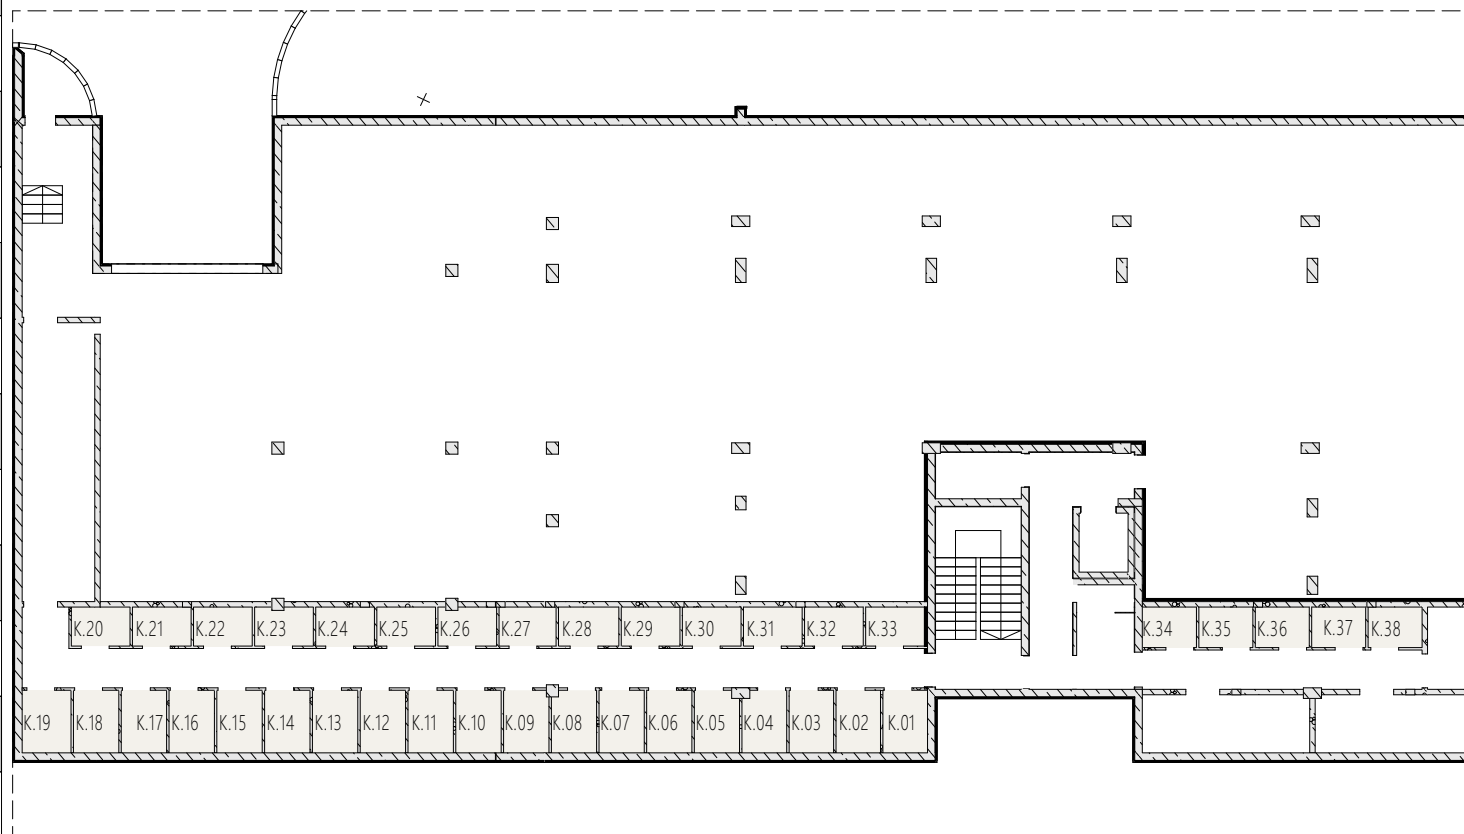

Łódzka CZĘSTOCHOWA

**ZESTAWIENIE POWIERZCHNI KOMÓREK
LOKATORSKICH - GARAŻ B**



Numer	Pow.	Numer mieszkania
K.01	2,76	M....
K.02	2,75	M....
K.03	2,79	M....
K.04	2,68	M....
K.05	2,71	M....
K.06	2,76	M....
K.07	2,76	M....
K.08	2,88	M....
K.09	1,91	M....
K.10	1,69	M....
K.11	1,70	M....
K.12	1,69	M....
K.13	1,71	M....
K.14	1,69	M....
K.15	1,72	M....
K.16	1,72	M....
K.17	1,91	M....
K.18	1,92	M....
K.19	1,91	M....
K.20	1,95	M....
K.21	2,03	M....
K.22	1,83	M....
K.23	3,07	M....
K.24	3,04	M....
K.25	3,01	M....
K.26	3,11	M....
K.27	3,06	M....
K.28	3,08	M....

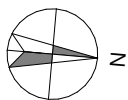

Łódzka CZĘSTOCHOWA

**ZESTAWIENIE POWIERZCHNI KOMÓREK
LOKATORSKICH - GARAŻ C**



Numer	Pow.	Numer mieszkania
K.01	3,03	M....
K.02	3,04	M....
K.03	3,01	M....
K.04	3,01	M....
K.05	3,01	M....
K.06	3,05	M....
K.07	3,07	M....
K.08	3,05	M....
K.09	3,06	M....
K.10	3,10	M....
K.11	3,12	M....
K.12	3,08	M....
K.13	3,11	M....
K.14	3,09	M....
K.15	3,08	M....
K.16	3,11	M....
K.17	3,07	M....
K.18	3,07	M....
K.19	3,30	M....
K.20	2,47	M....
K.21	2,48	M....
K.22	2,50	M....
K.23	2,45	M....
K.24	2,47	M....
K.25	2,50	M....
K.26	2,43	M....
K.27	2,43	M....
K.28	2,53	M....
K.29	2,46	M....
K.30	2,46	M....
K.31	2,47	M....
K.32	2,50	M....
K.33	2,47	M....
K.34	2,41	M....
K.35	2,35	M....
K.36	2,35	M....
K.37	2,35	M....
K.38	2,37	M....

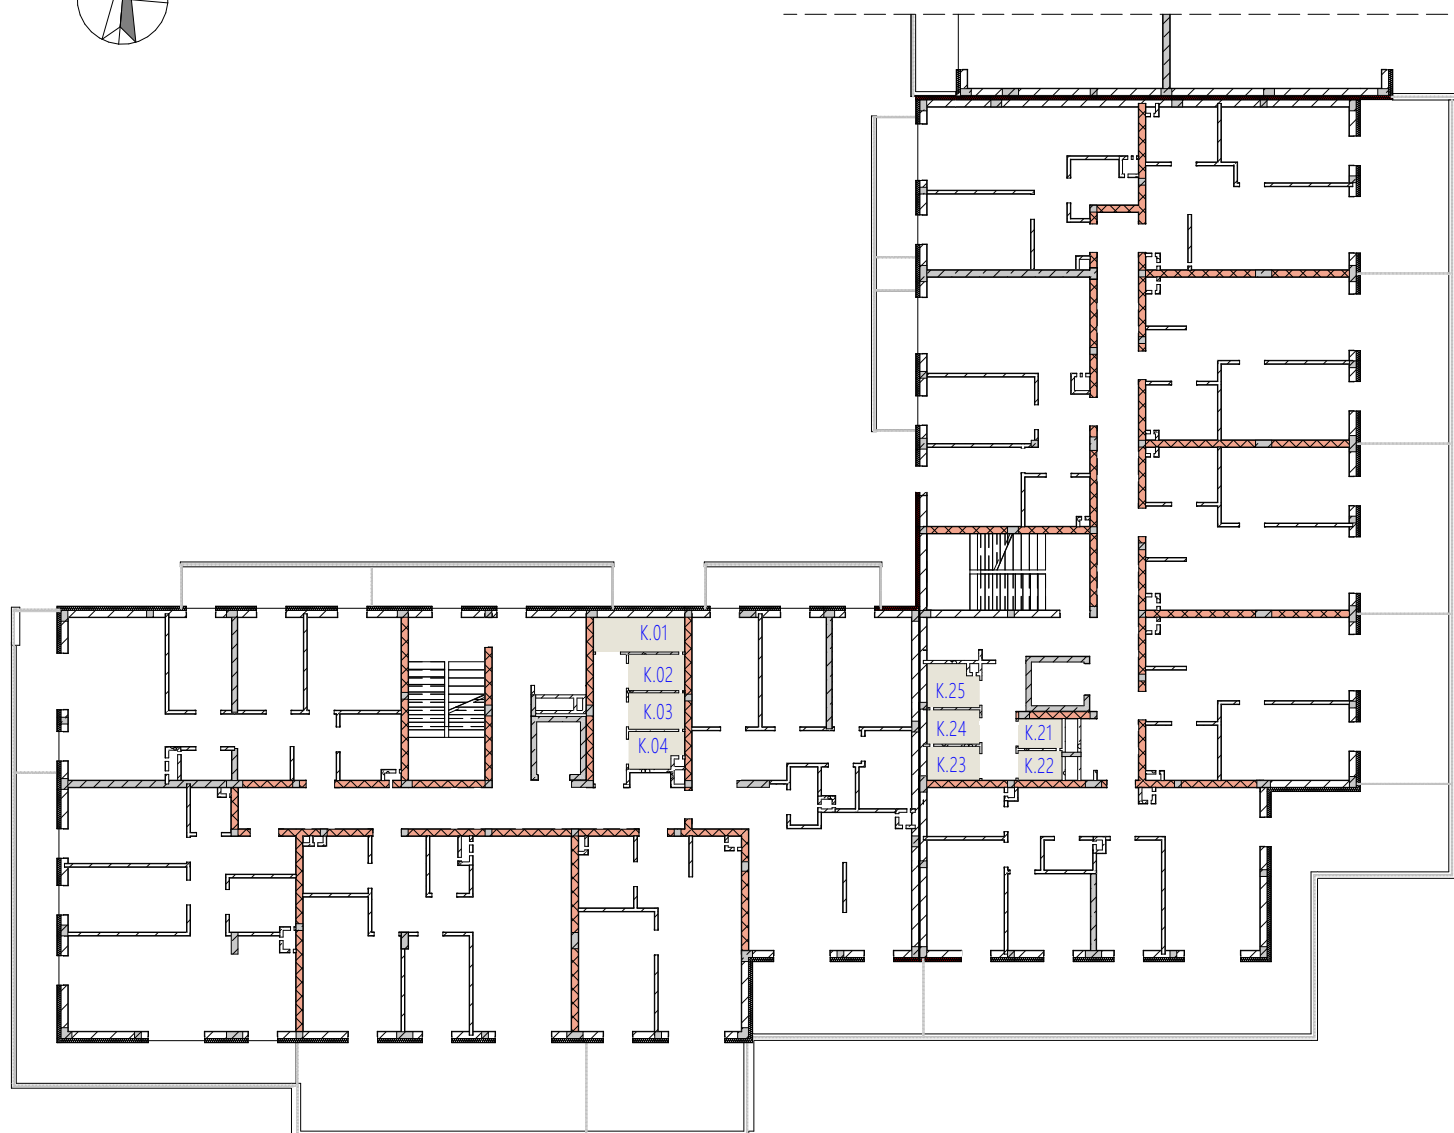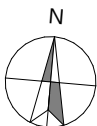

ŁÓDZKA 198 CZĘSTOCHOWA

ZESTAWIENIE POWIERZCHNI KOMÓREK LOKATORSKICH - PIĘTRO I



Numer klatki	Kond.	Numer	Pow.	Numer mieszkania
01	Piętro I	K.01	4,25	M....
01	Piętro I	K.02	2,73	M....
01	Piętro I	K.03	2,73	M....
01	Piętro I	K.04	2,55	M....
02	Piętro I	K.21	1,74	M....
02	Piętro I	K.22	1,74	M....
02	Piętro I	K.23	2,49	M....
02	Piętro I	K.24	2,44	M....
02	Piętro I	K.25	2,95	M....

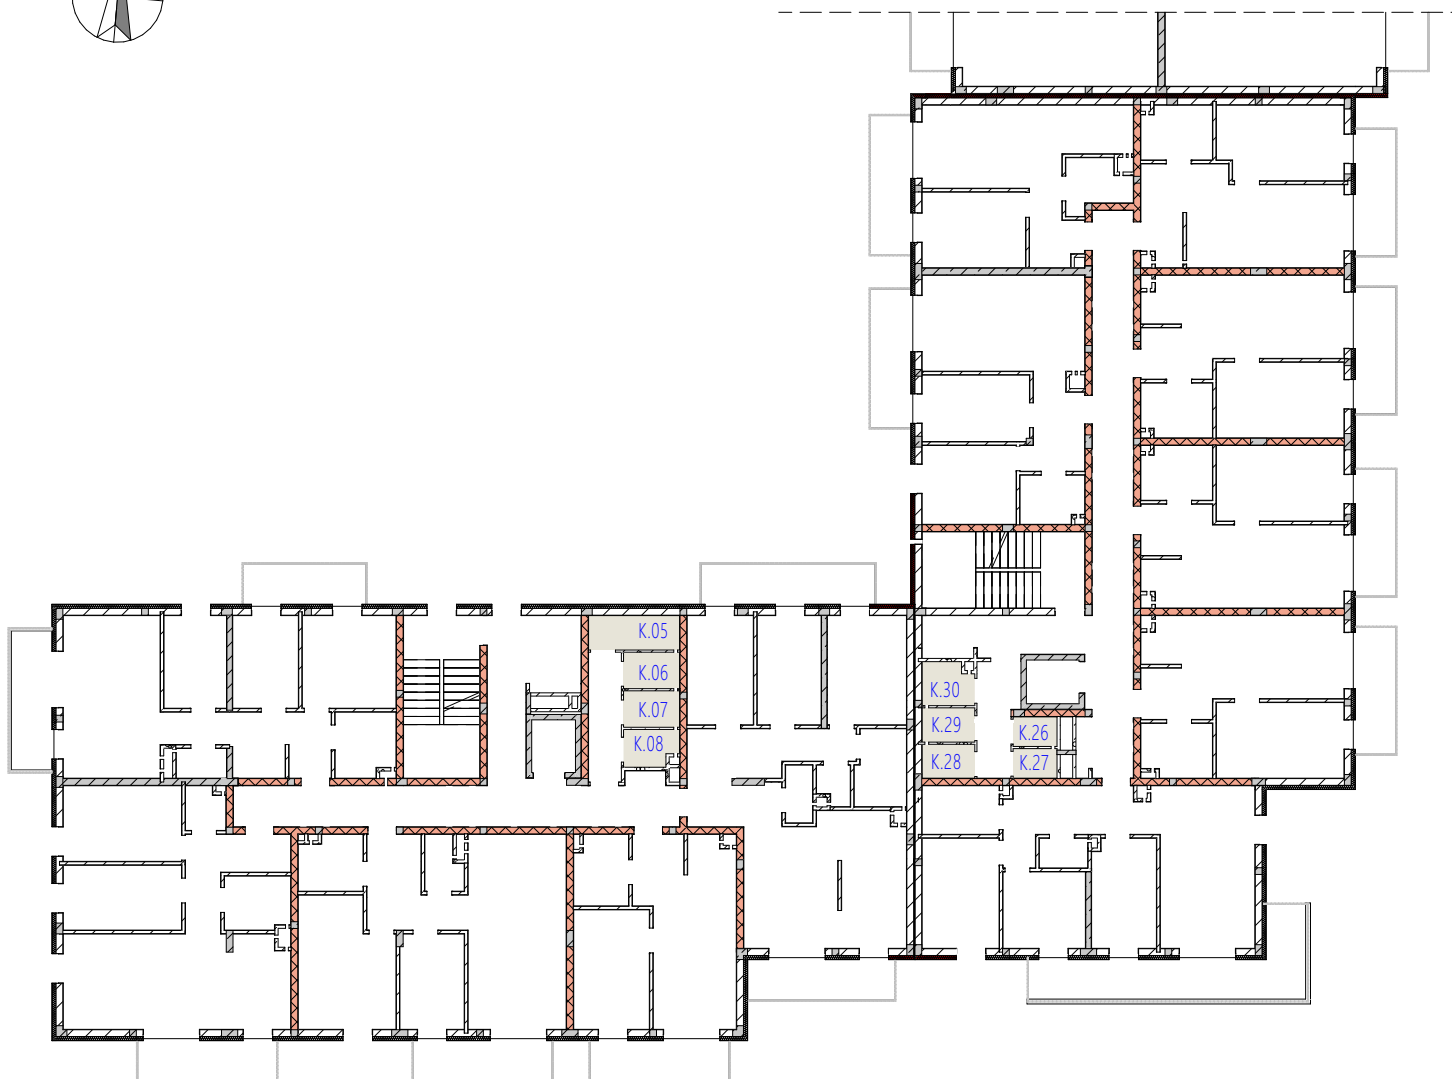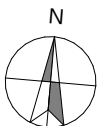

ŁÓDZKA 198 CZĘSTOCHOWA

ZESTAWIENIE POWIERZCHNI KOMÓREK LOKATORSKICH - PIĘTRO II



Numer klatki	Kond.	Numer	Pow.	Numer mieszkania
01	Piętro II	K.05	4,26	M....
01	Piętro II	K.06	2,75	M....
01	Piętro II	K.07	2,76	M....
01	Piętro II	K.08	2,61	M....
02	Piętro II	K.26	1,70	M....
02	Piętro II	K.27	1,72	M....
02	Piętro II	K.28	2,39	M....
02	Piętro II	K.29	2,46	M....
02	Piętro II	K.30	2,73	M....

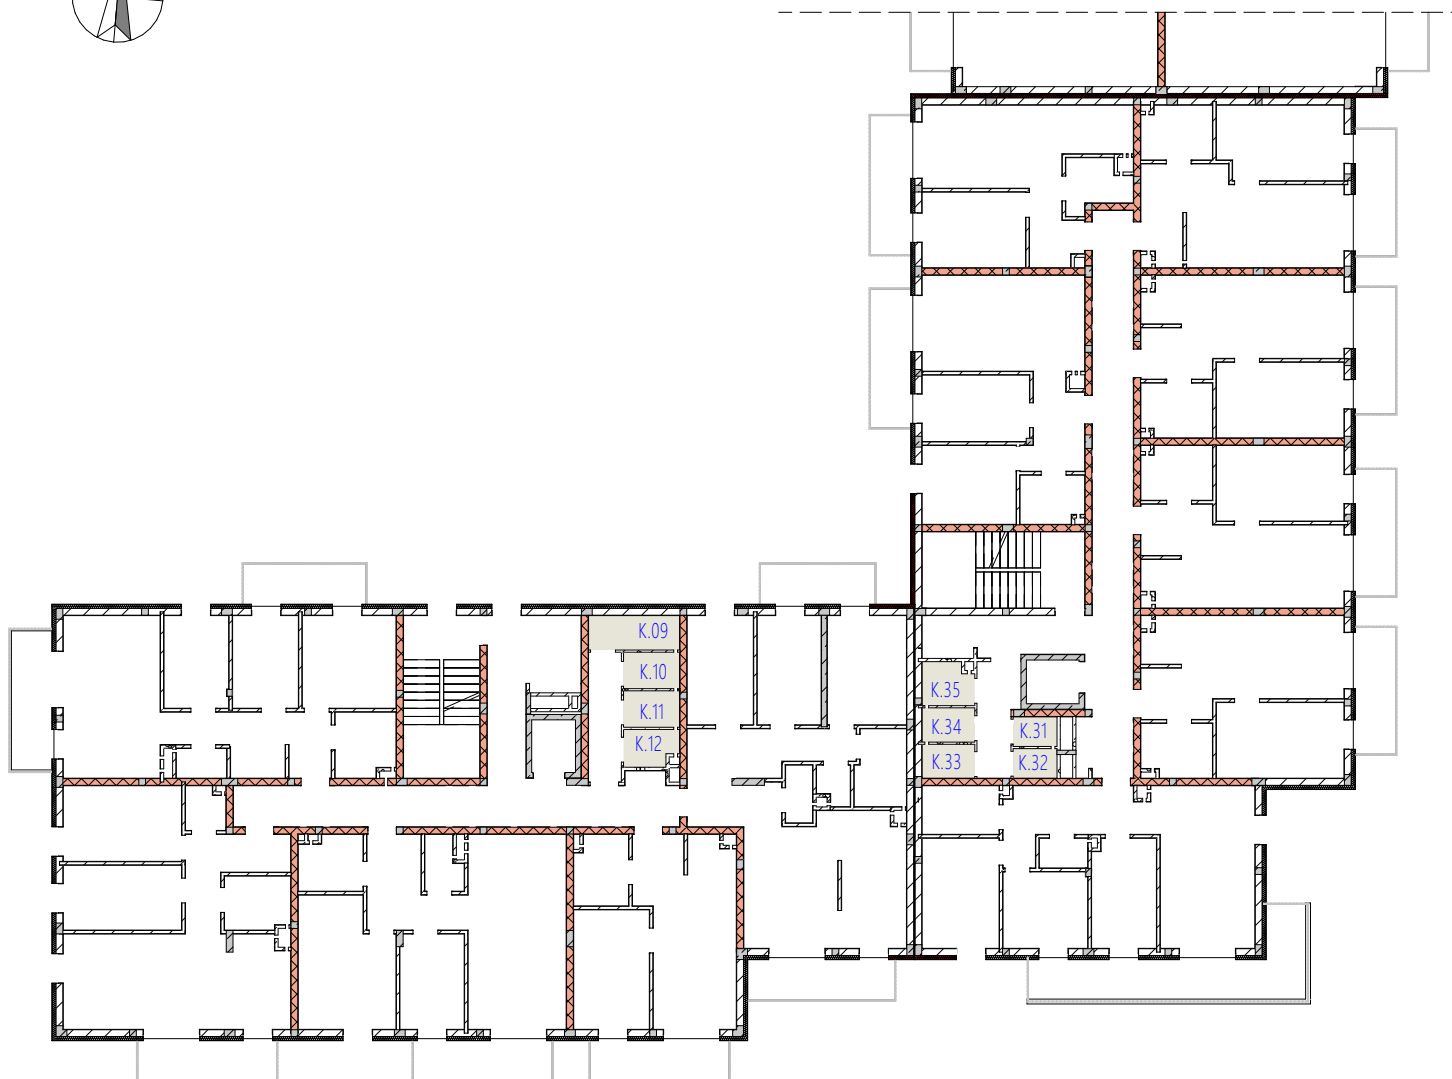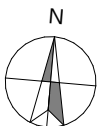

ŁÓDZKA 198 CZĘSTOCHOWA

ZESTAWIENIE POWIERZCHNI KOMÓREK LOKATORSKICH - PIĘTRO III



Numer klatki	Kond.	Numer	Pow.	Numer mieszkania
01	Piętro III	K.09	4,29	M....
01	Piętro III	K.10	2,75	M....
01	Piętro III	K.11	2,70	M....
01	Piętro III	K.12	2,57	M....
02	Piętro III	K.31	1,76	M....
02	Piętro III	K.32	1,74	M....
02	Piętro III	K.33	2,44	M....
02	Piętro III	K.34	2,44	M....
02	Piętro III	K.35	2,74	M....

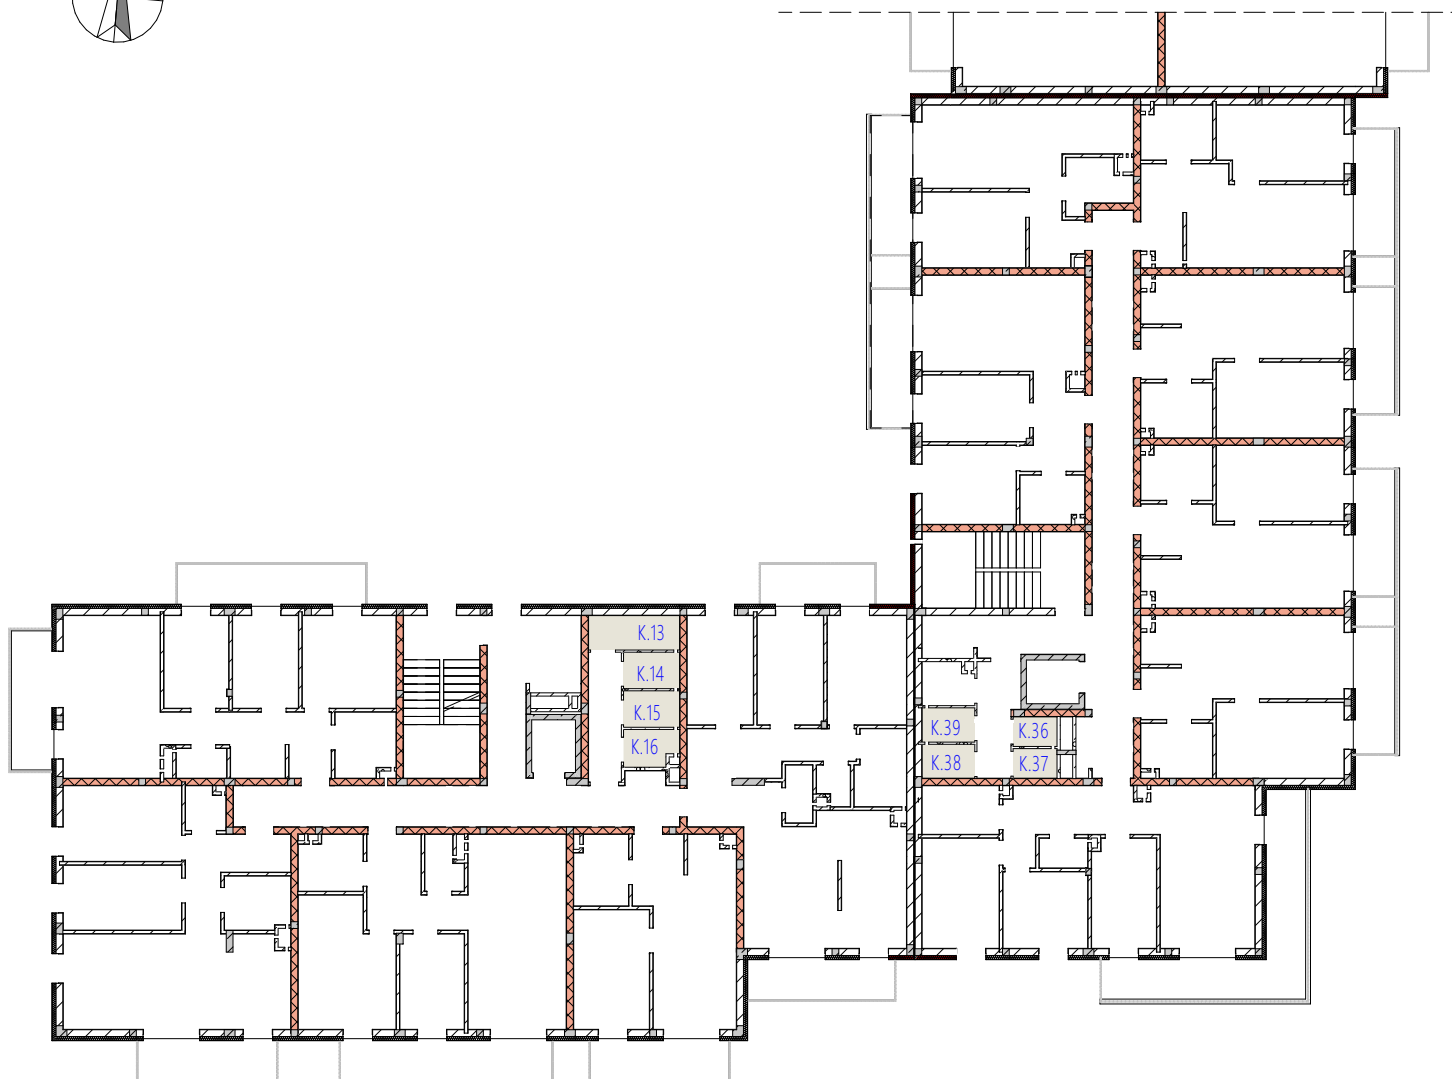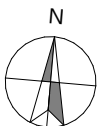

ŁÓDZKA 198 CZĘSTOCHOWA

ZESTAWIENIE POWIERZCHNI KOMÓREK LOKATORSKICH - PIĘTRO IV

Numer klatki	Kond.	Numer	Pow.	Numer mieszkania
01	Piętro IV	K.13	4,28	M....
01	Piętro IV	K.14	2,74	M....
01	Piętro IV	K.15	2,74	M....
01	Piętro IV	K.16	2,64	M....
02	Piętro IV	K.36	1,70	M....
02	Piętro IV	K.37	1,72	M....
02	Piętro IV	K.38	2,44	M....
02	Piętro IV	K.39	2,43	M....

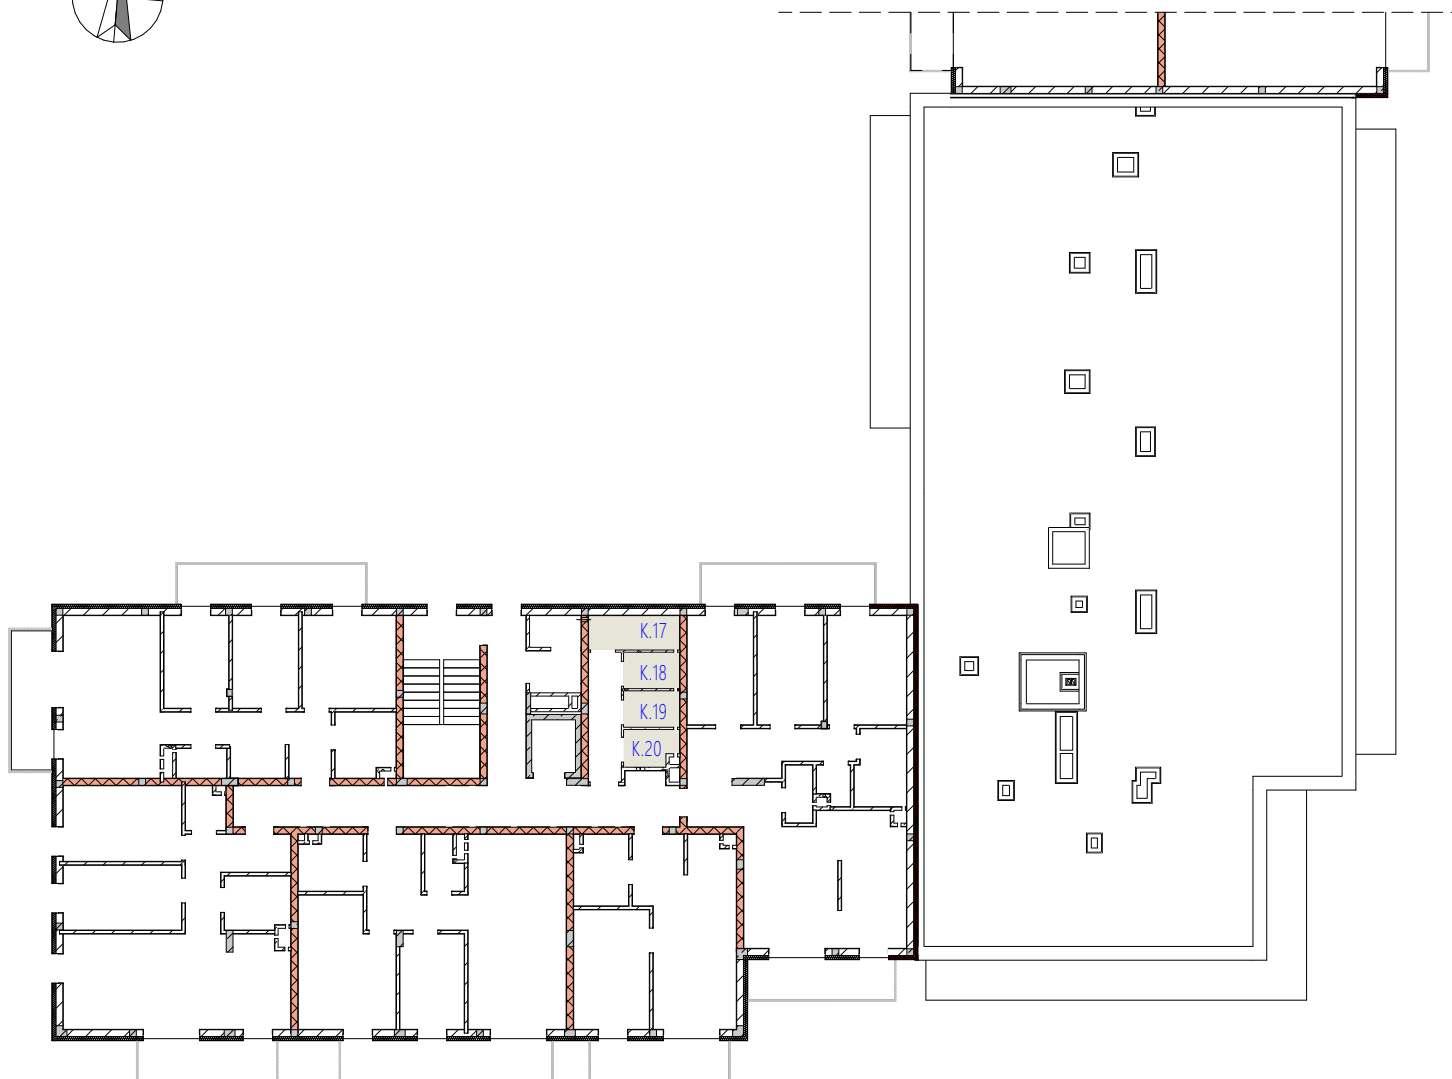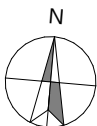

ŁÓDZKA 198 CZĘSTOCHOWA

ZESTAWIENIE POWIERZCHNI KOMÓREK LOKATORSKICH - PIĘTRO V

Numer klatki	Kond.	Numer	Pow.	Numer mieszkania
01	Piętro V	K.17	4,29	M....
01	Piętro V	K.18	2,71	M....
01	Piętro V	K.19	2,74	M....
01	Piętro V	K.20	2,59	M....